


# PIANTA SECONDO PIANO

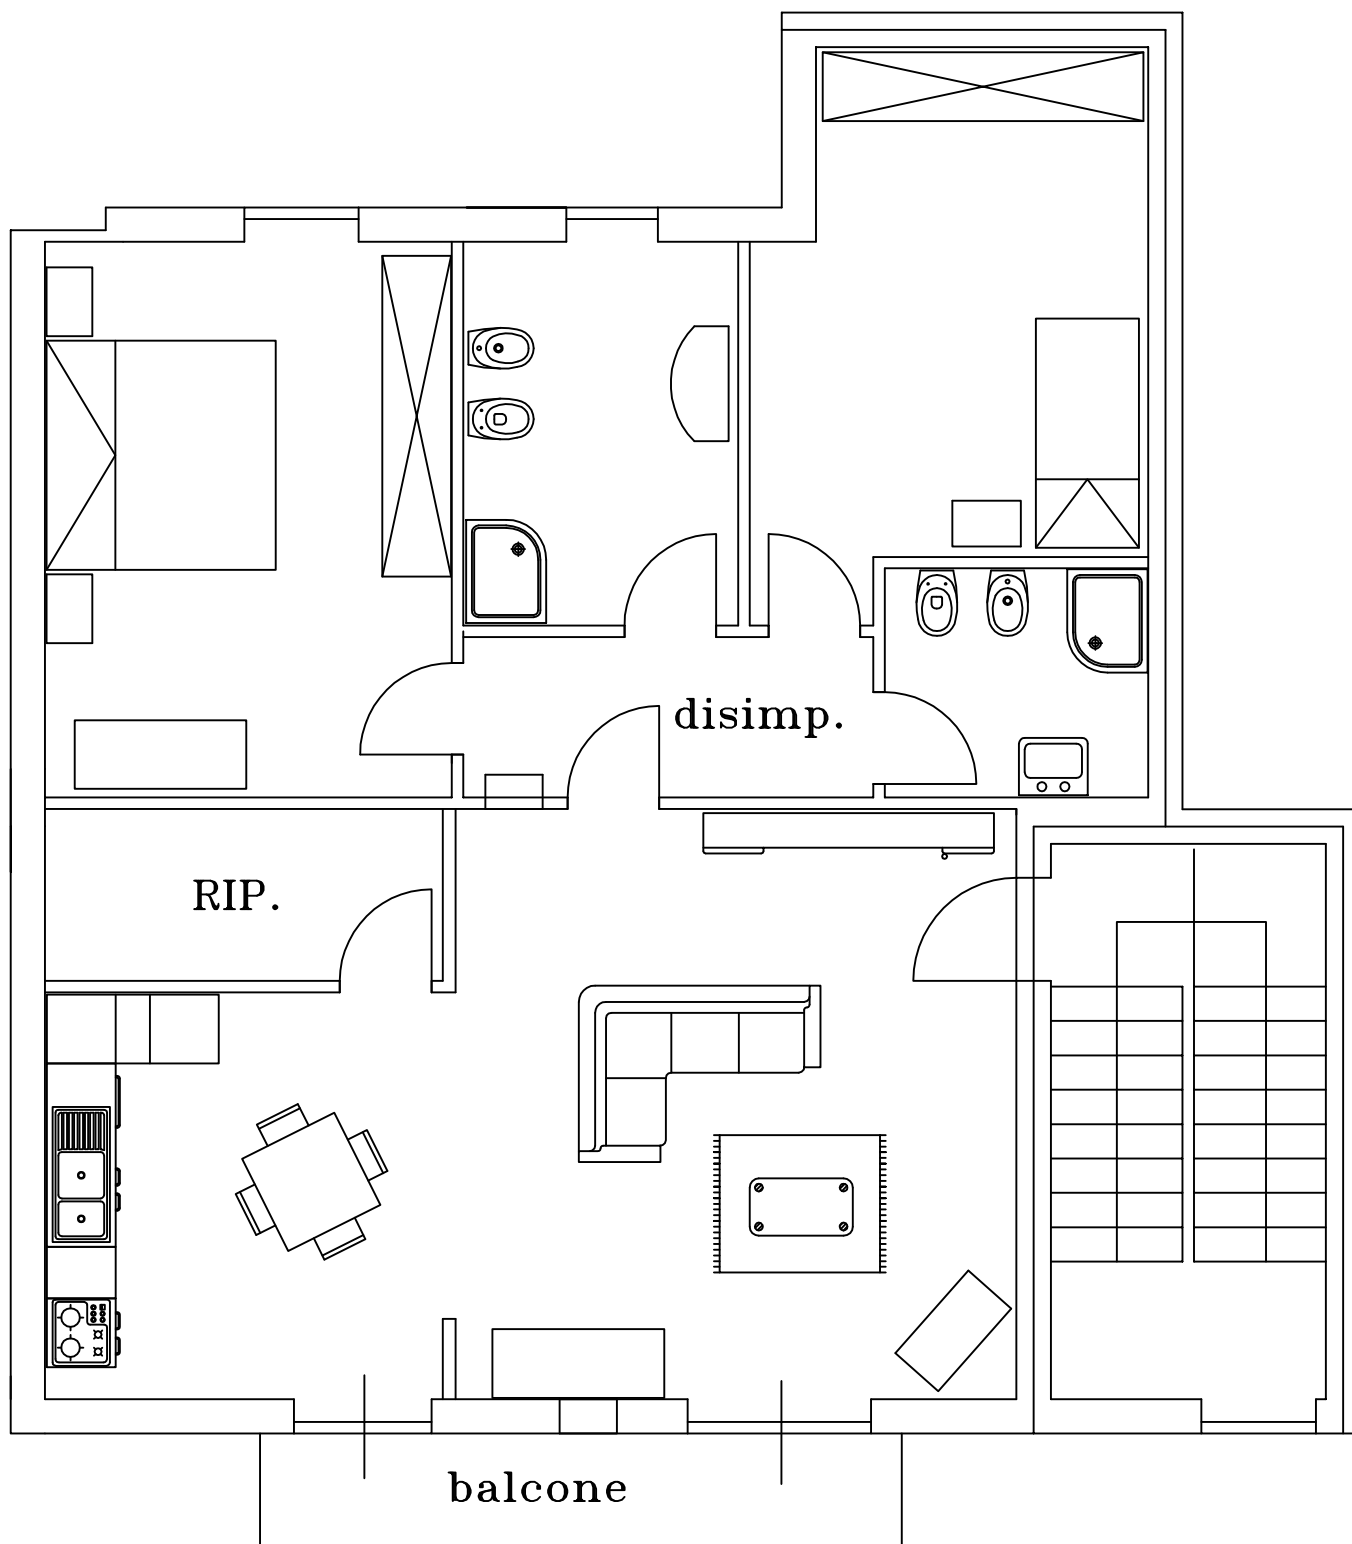

VIALE SICILIA