


PIANTA SECONDO PIANO

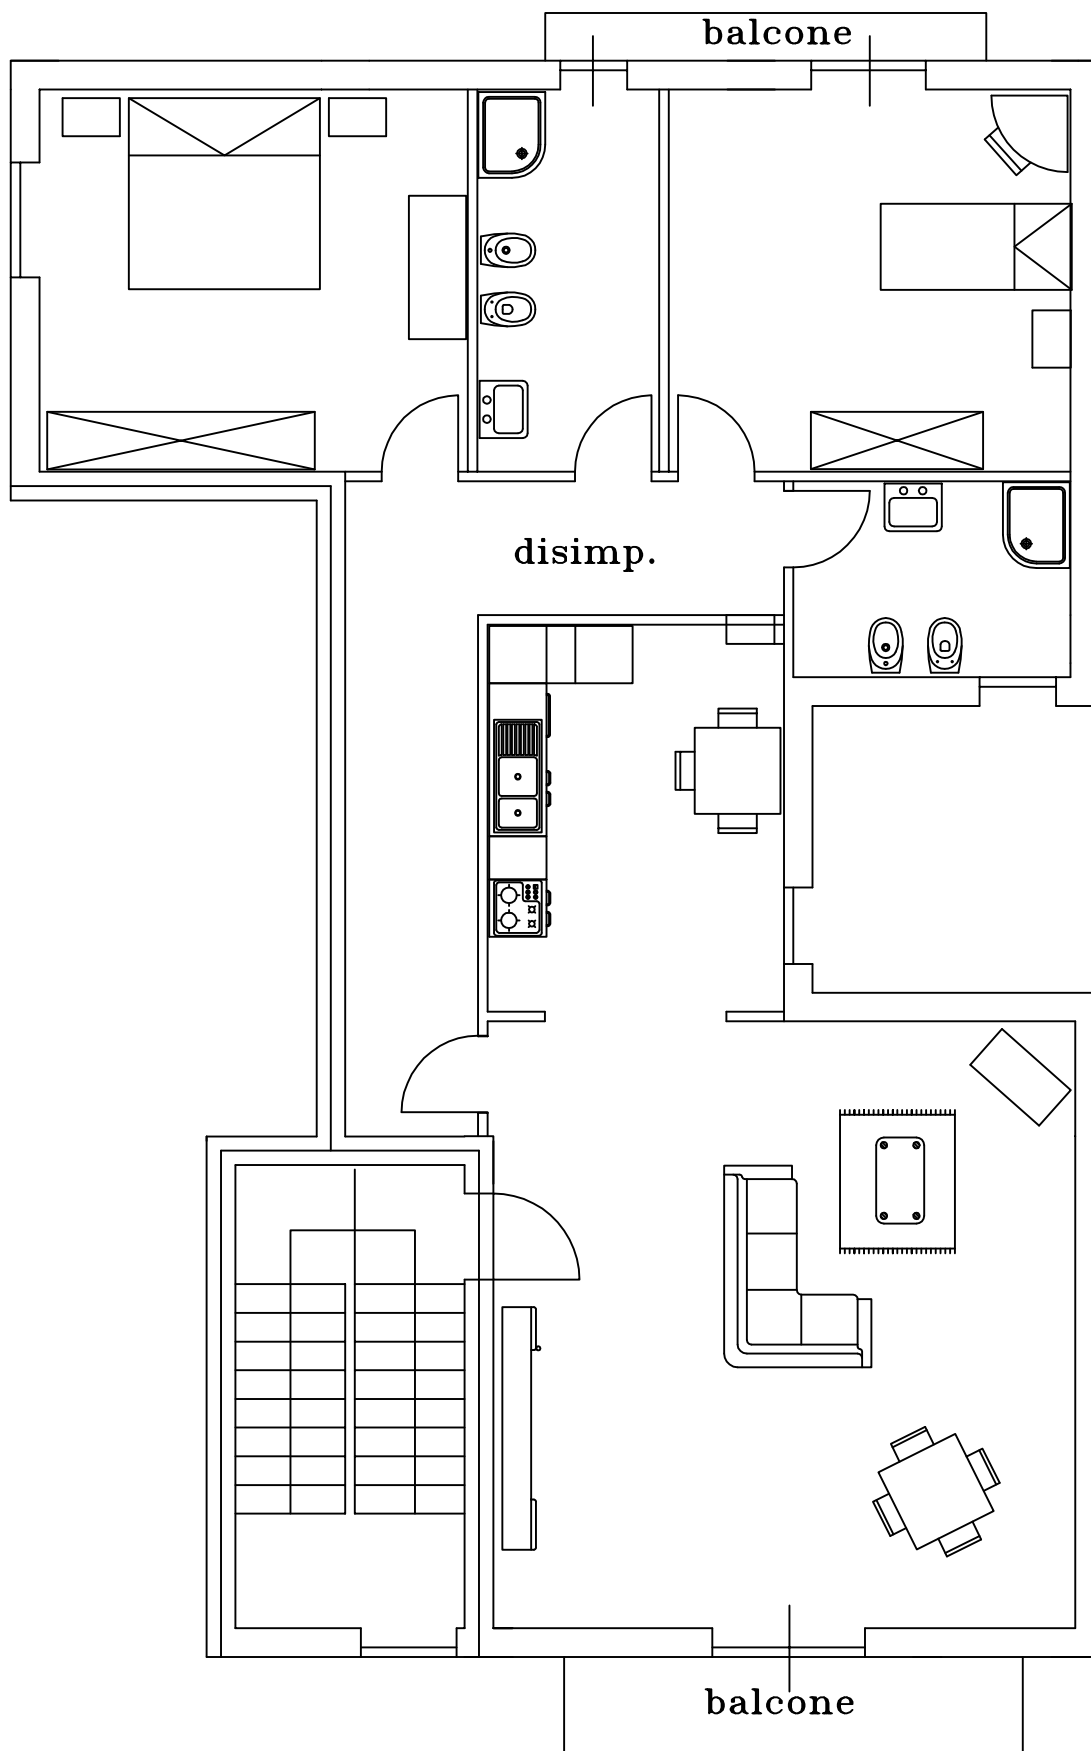

VIALE SICILIA